


**КОНТРОЛЛЕР  
НРА2005-07**

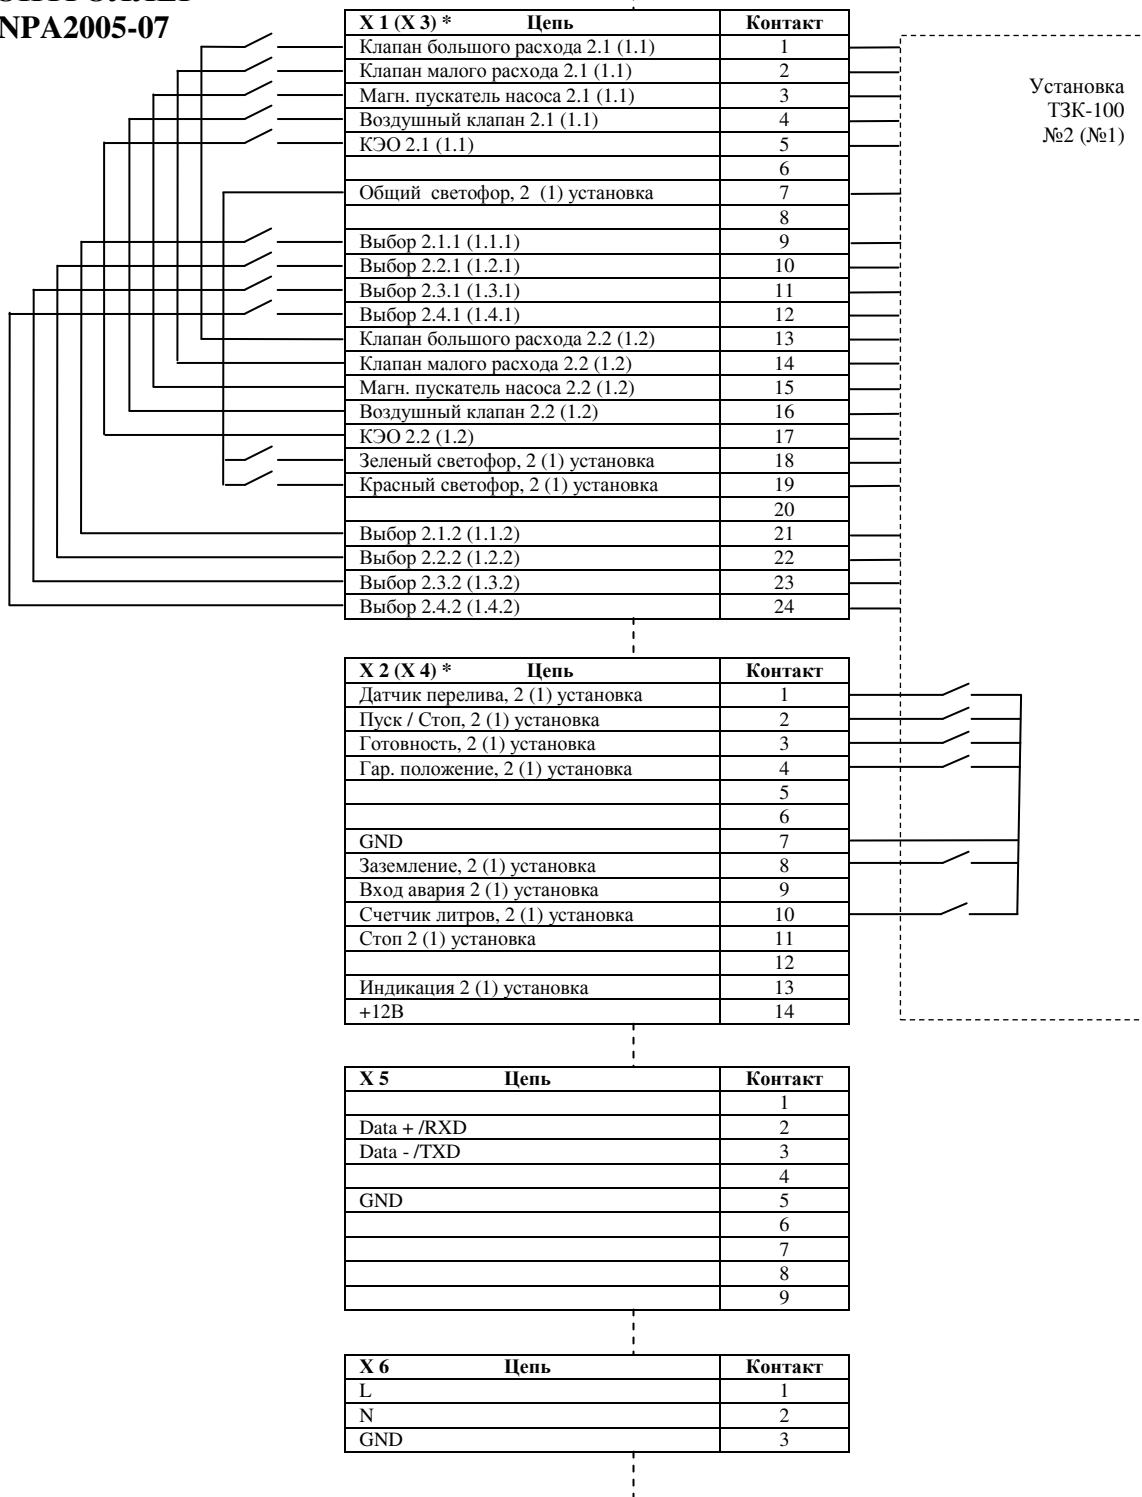

\* В скобках указано подключение установки № 1

Изм	Кол уч	Лист	№ док.	Подпись	Дата	Схема внешних соединений контроллера НРА2005-07 для работы с двумя установками ТЗК-100			Стадия	Лист	Листов
									ЗАО «НЕФТЕПРОМАВТОМАТИКА»		